


NÁVRH dopravně inženýrského opatření (DIO)

KO-Barchovice 29


Při umístění dopravního značení musí
být dodrženy podmínky dané
v Příručce pro označování pracovních míst
na dálnicích a silnicích vydané ŘSaD,
zák. č. 361/2000 Sb. v platném znění
a zák. č. 13/1997 Sb. v platném znění.

Bude zajištěn bezpečný přístup do nemovitostí dotčených stavbou!

Otevřené výkopy budou zajištěny proti pádu chodců a za snížené viditelnosti budou osvětleny!

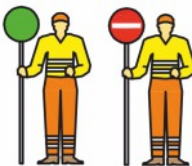

V případě snížené přehlednosti v místě stavby nebo při tvorbě kolon bude provoz řízen náležitě poučenými osobami zhotovitele v reflexním oděvu.

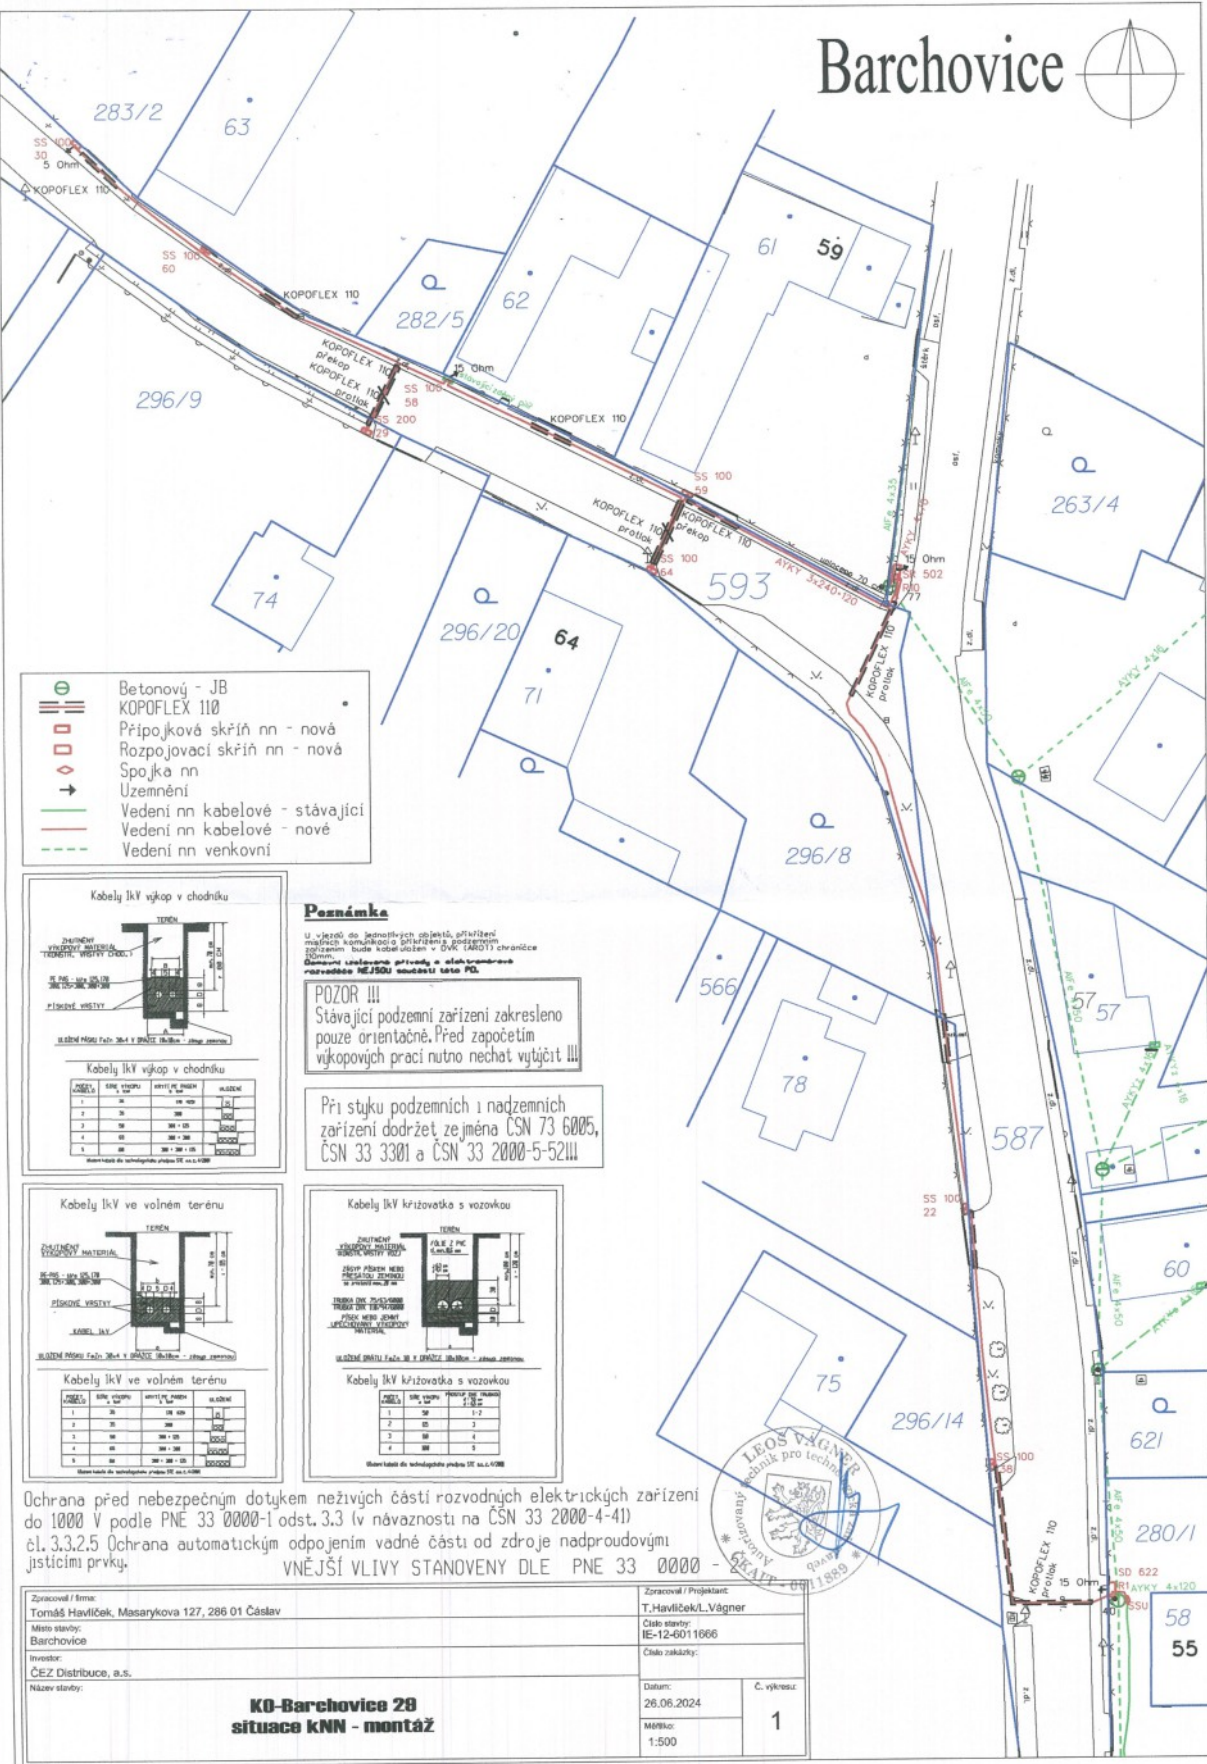

Zodpovědná osoba: Tomáš Březina		Kontroloval: Milan Chlup	Kreslil: Tomáš Vydra	 SEDOZ DOPRAVNÍ ZNAČENÍ
Zhotovitel:  AZ Elektrostav a.s.				
Akce: KO-Barchovice 29				Formát: A3
Obsah: Návrh DIO				Měřítko:
				Datum: 08/2026
				Účel: DİR
				Číslo stavby: IE-12-6011666
				Verze DIO: 01

Při umístění dopravního značení musí být dodrženy podmínky dané v Příručce pro označování pracovních míst na dálnicích a silnicích vydané ŘSAD, zák. č. 361/2000 Sb. v platném znění a zák. č. 13/1997 Sb. v platném znění.